


NESAVIKA HYTTEFELT

ILLUSTRASJON TIL DETALJREGULERING

SKISSE NY TOMT (NR 16)
HYTTE TEIKNNA 8,0 X 11,0 M

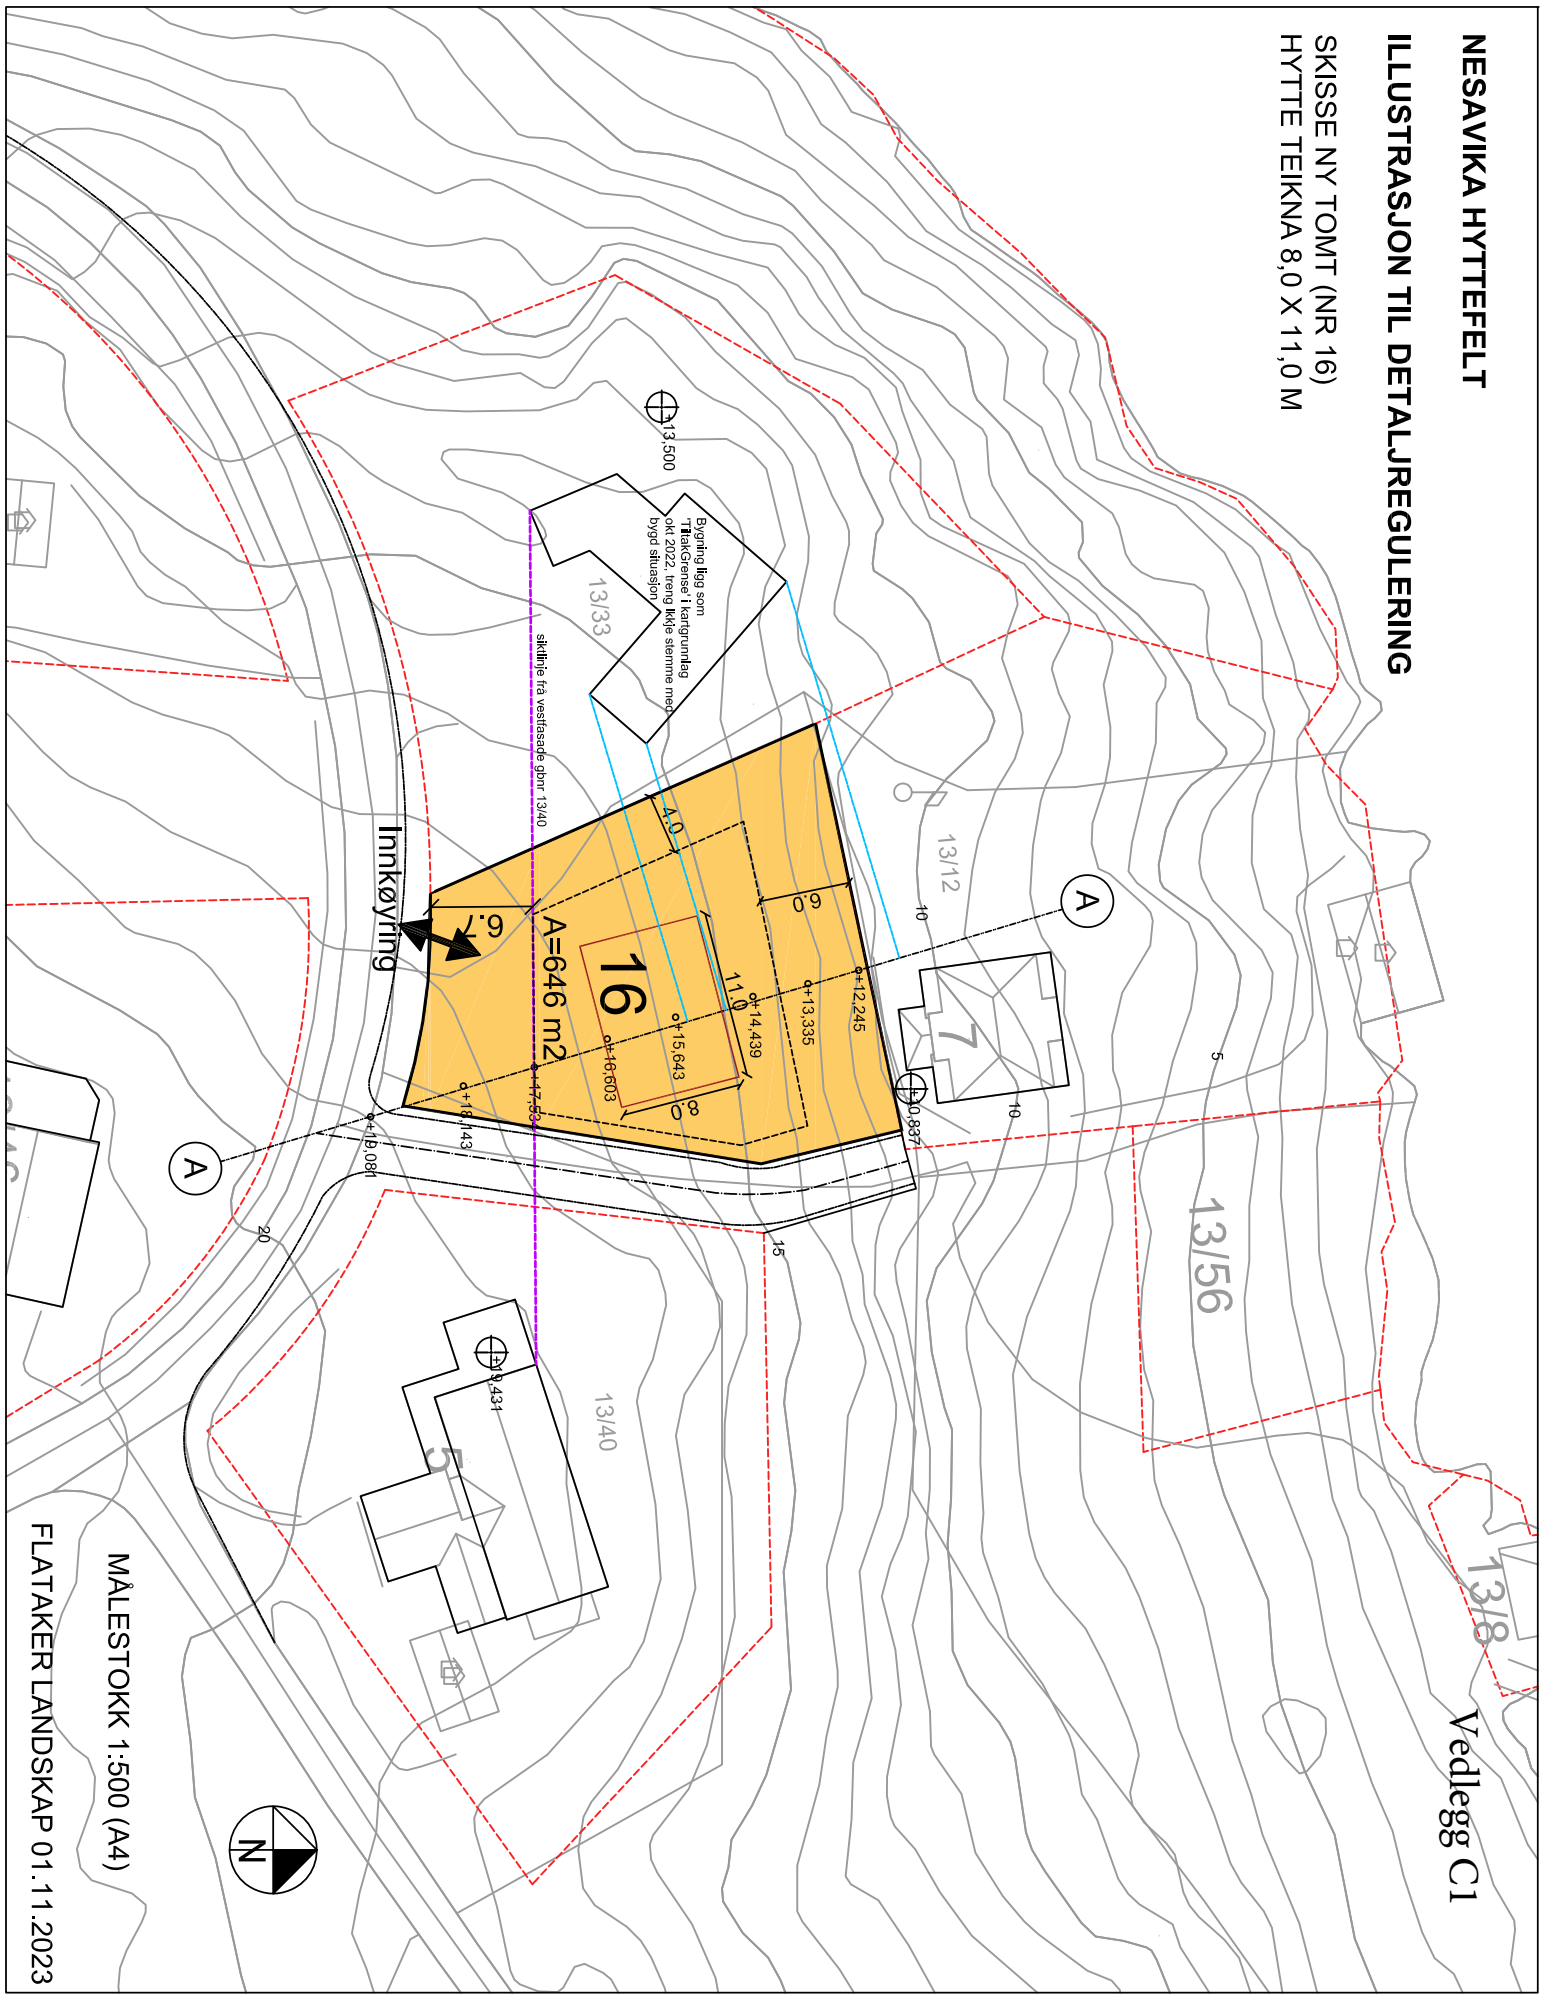

MÅLESTOKK 1:500 (A4)

FLATAKER LANDSKAP 01.11.2023

Vedlegg C1